




PIANTA

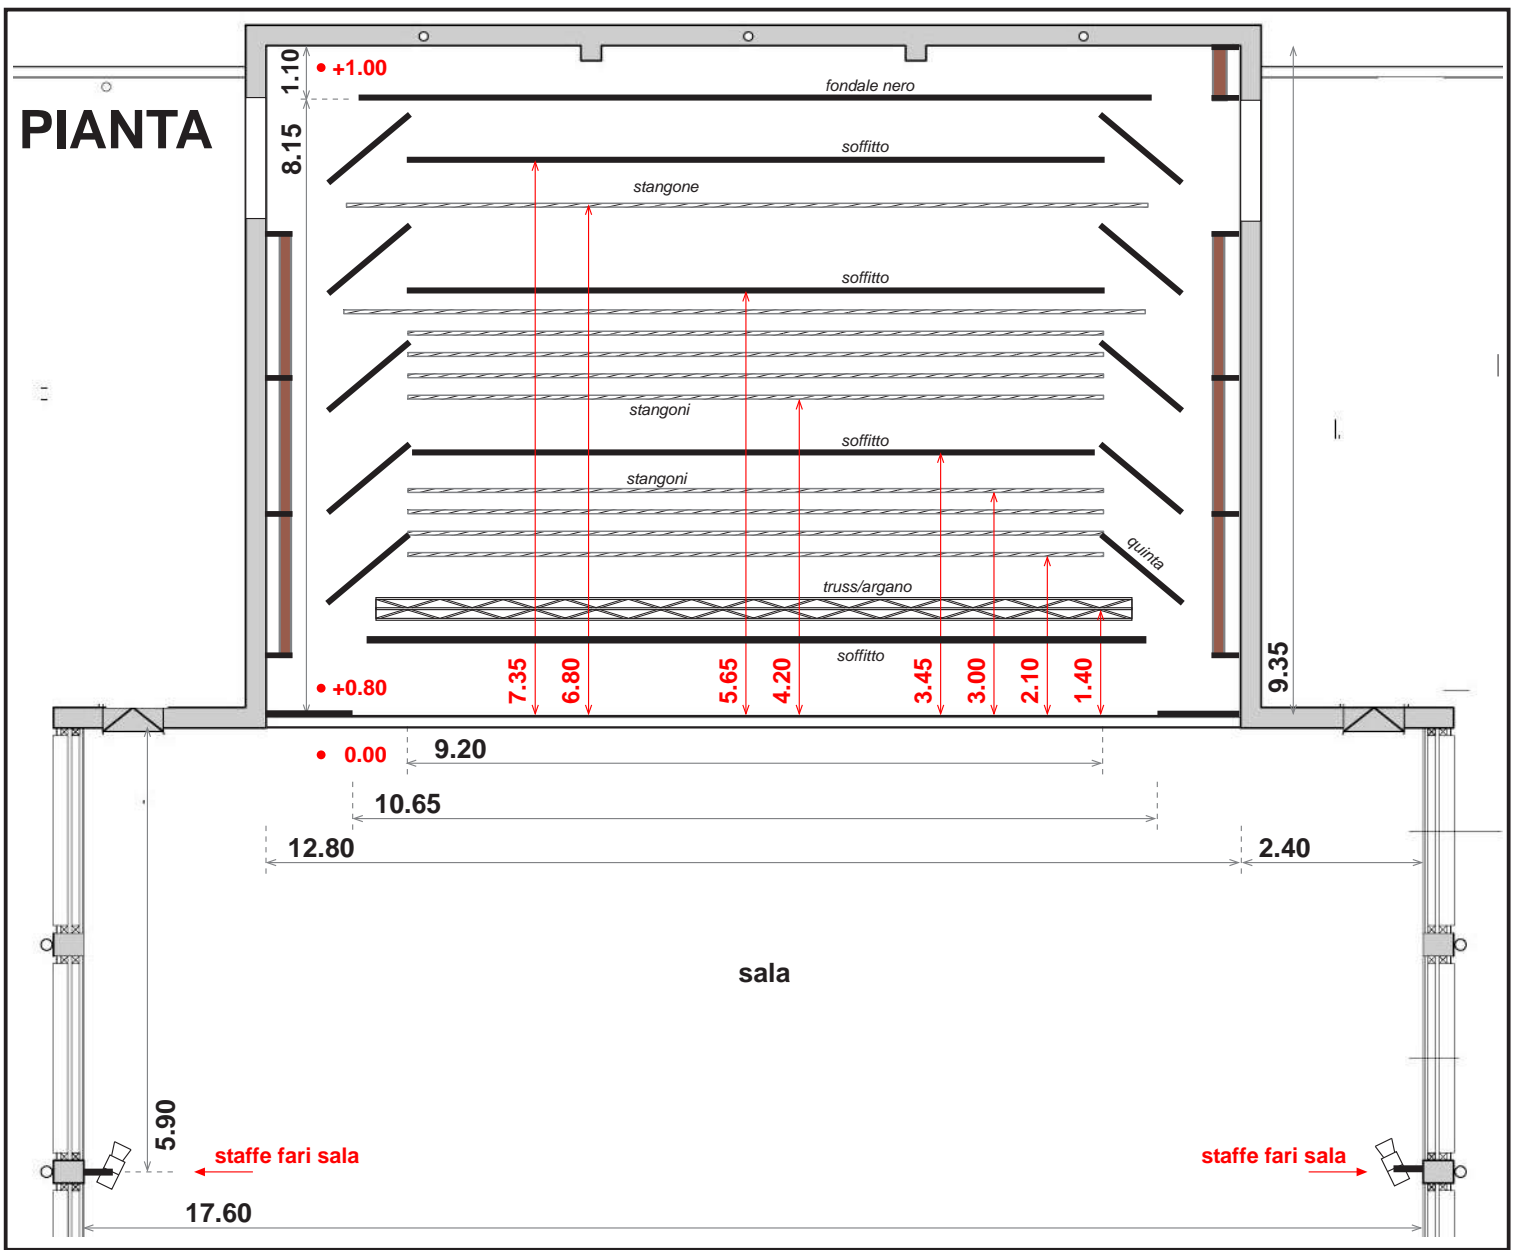

SEZIONE

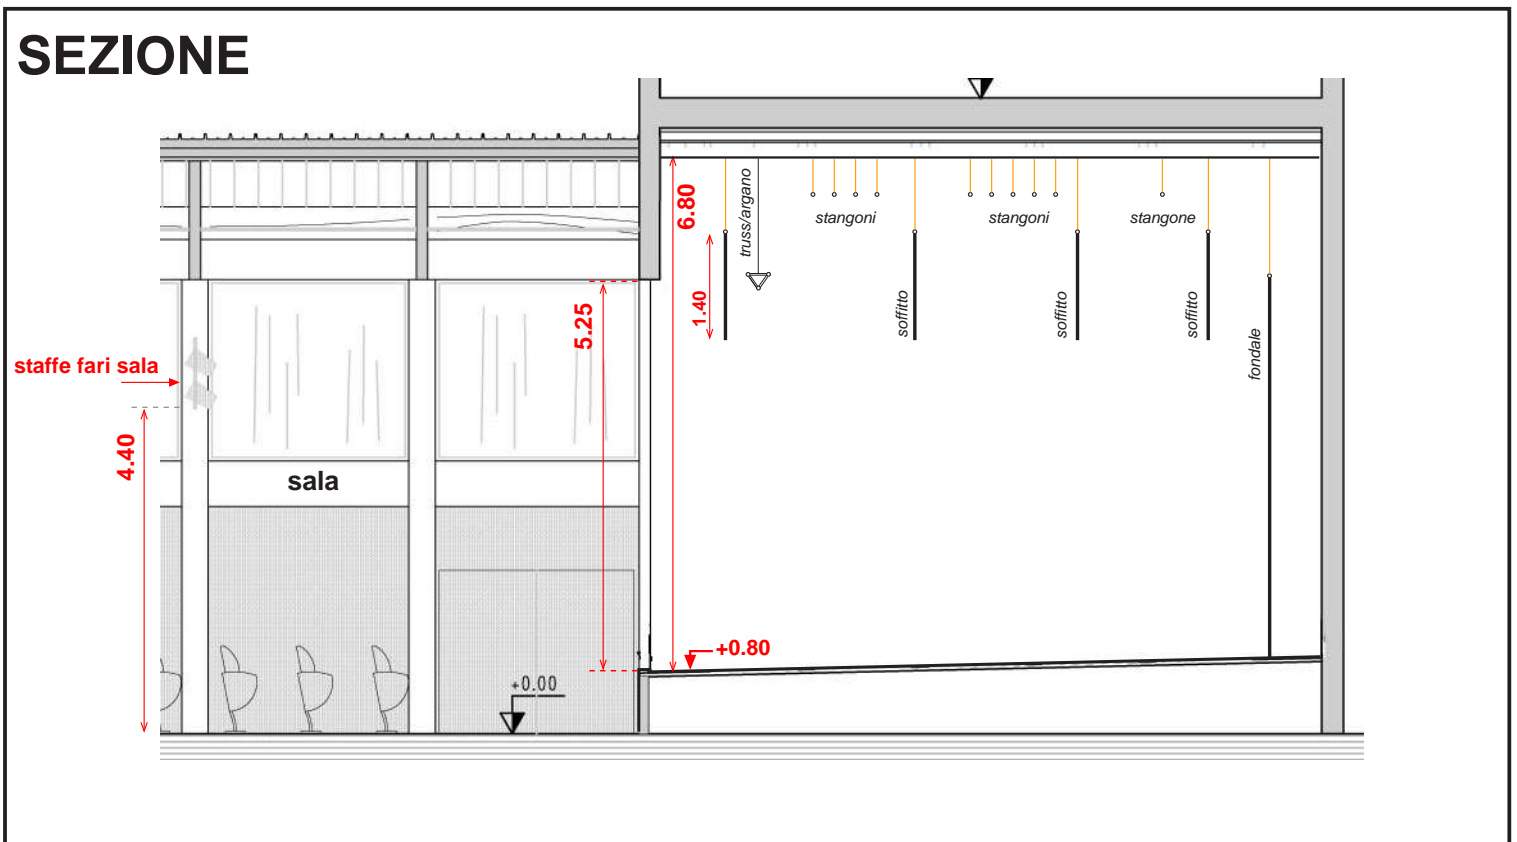

PIANTA

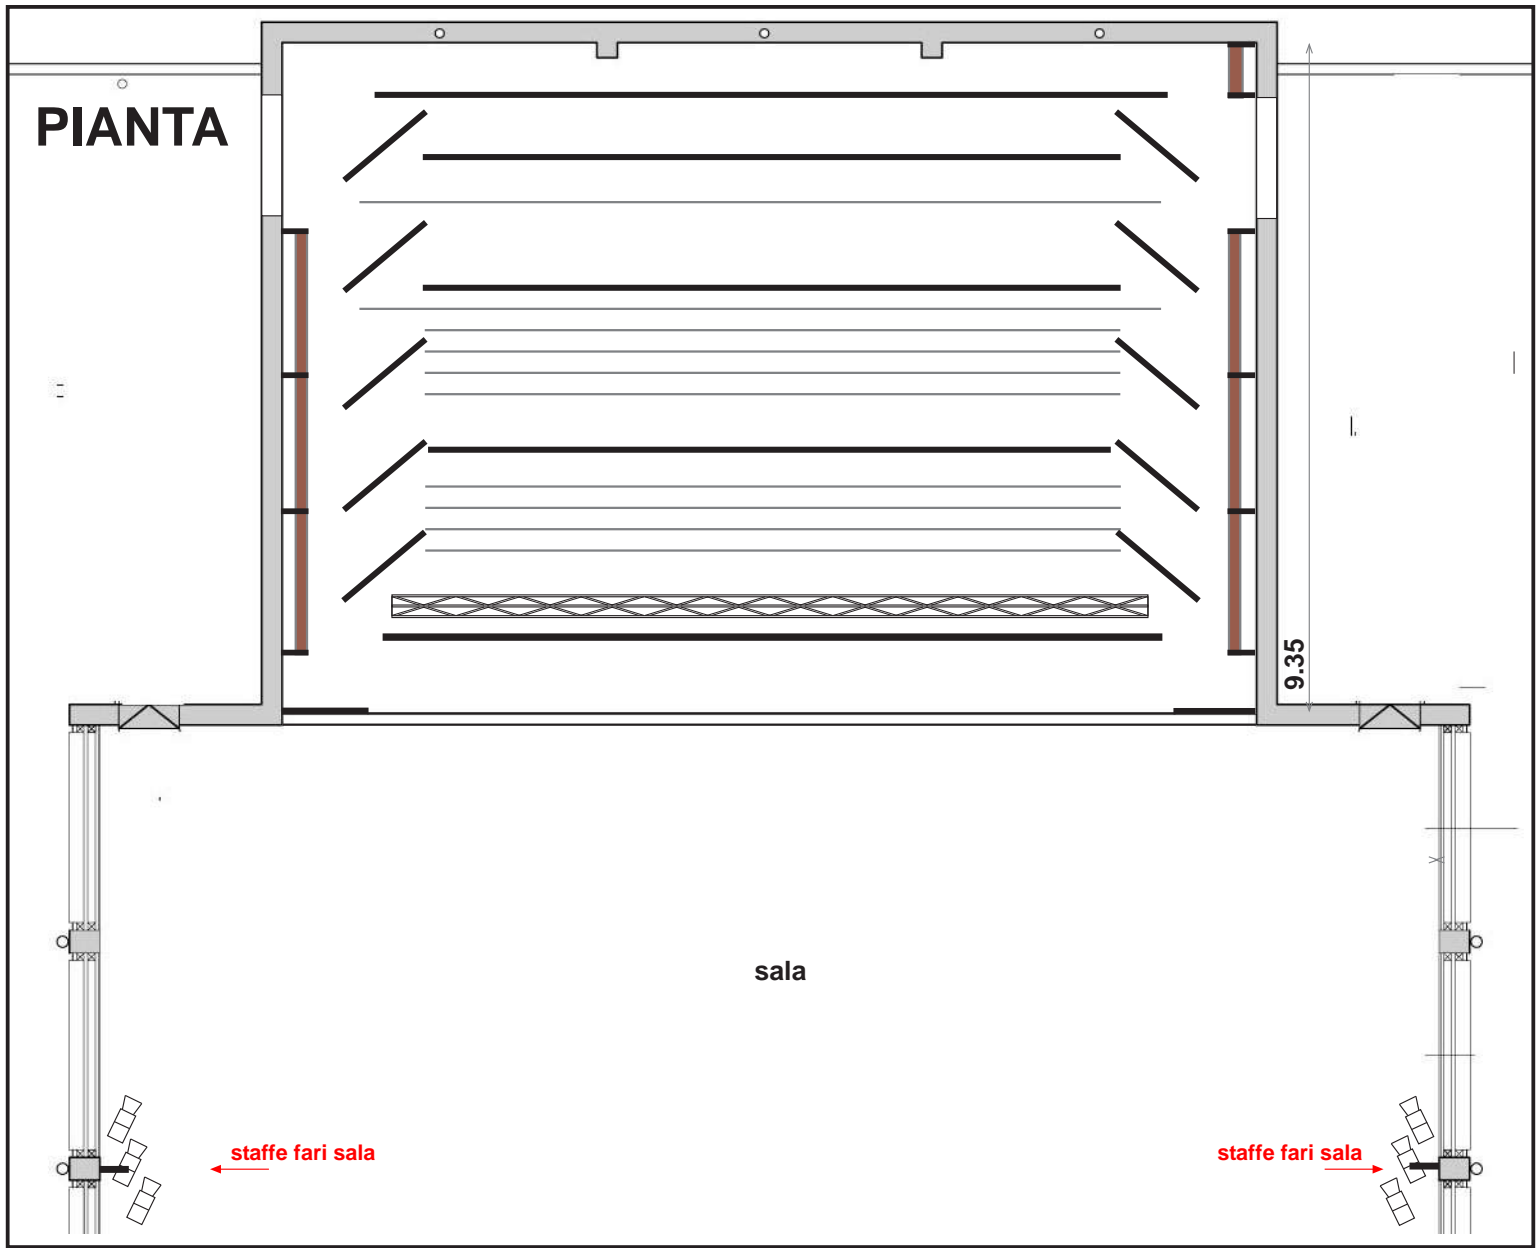

scala 1:100 0 2,5 m

SEZIONE

